



Брвнара
НЕДА СГ-14

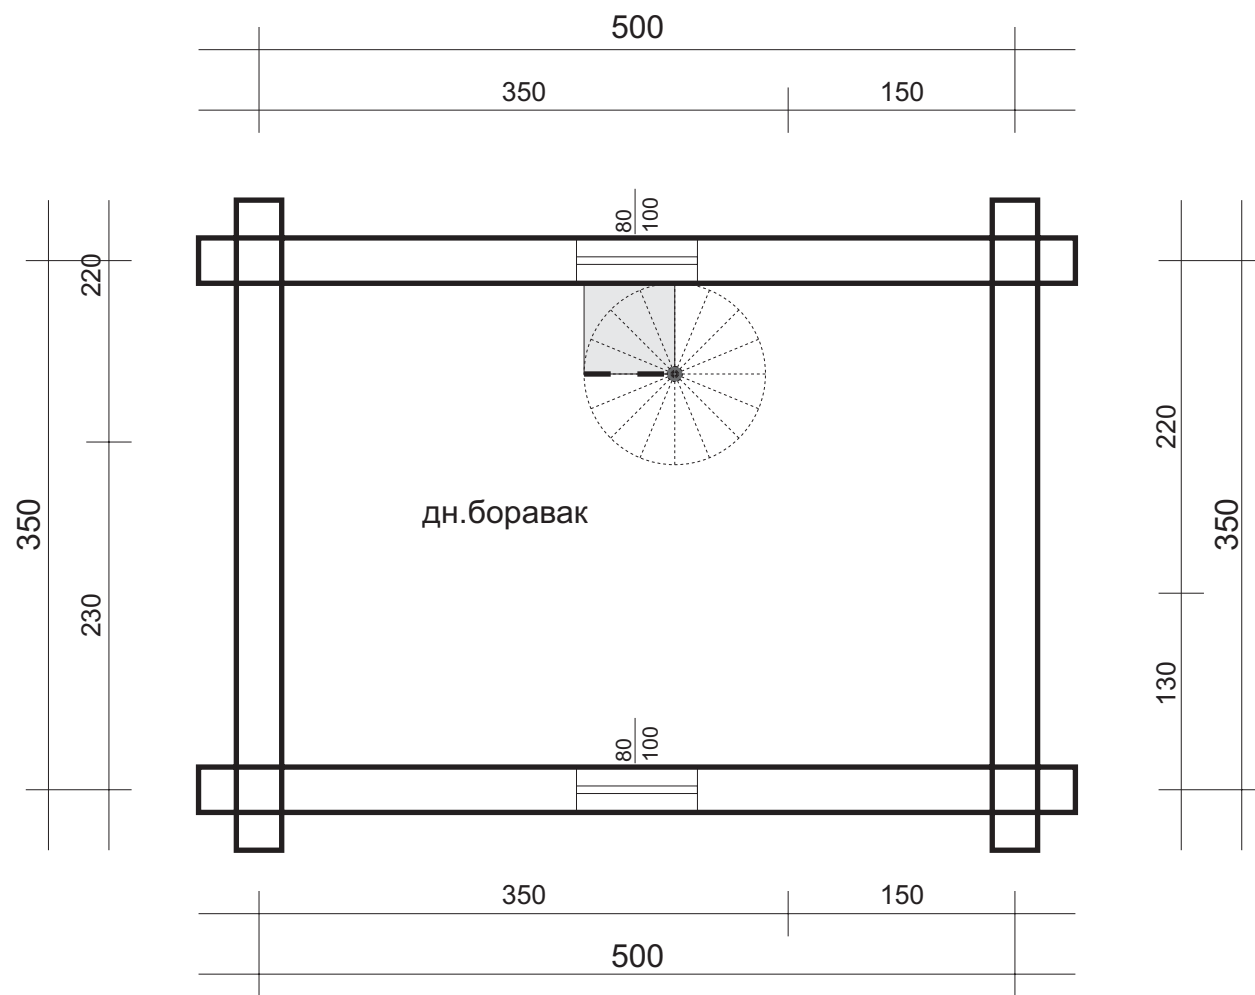




ПОТКРОВЛЪЕ
(5,00 x 3,50) x 0,75 = 13,12 м²

Брвнара
НЕДА СГ-14

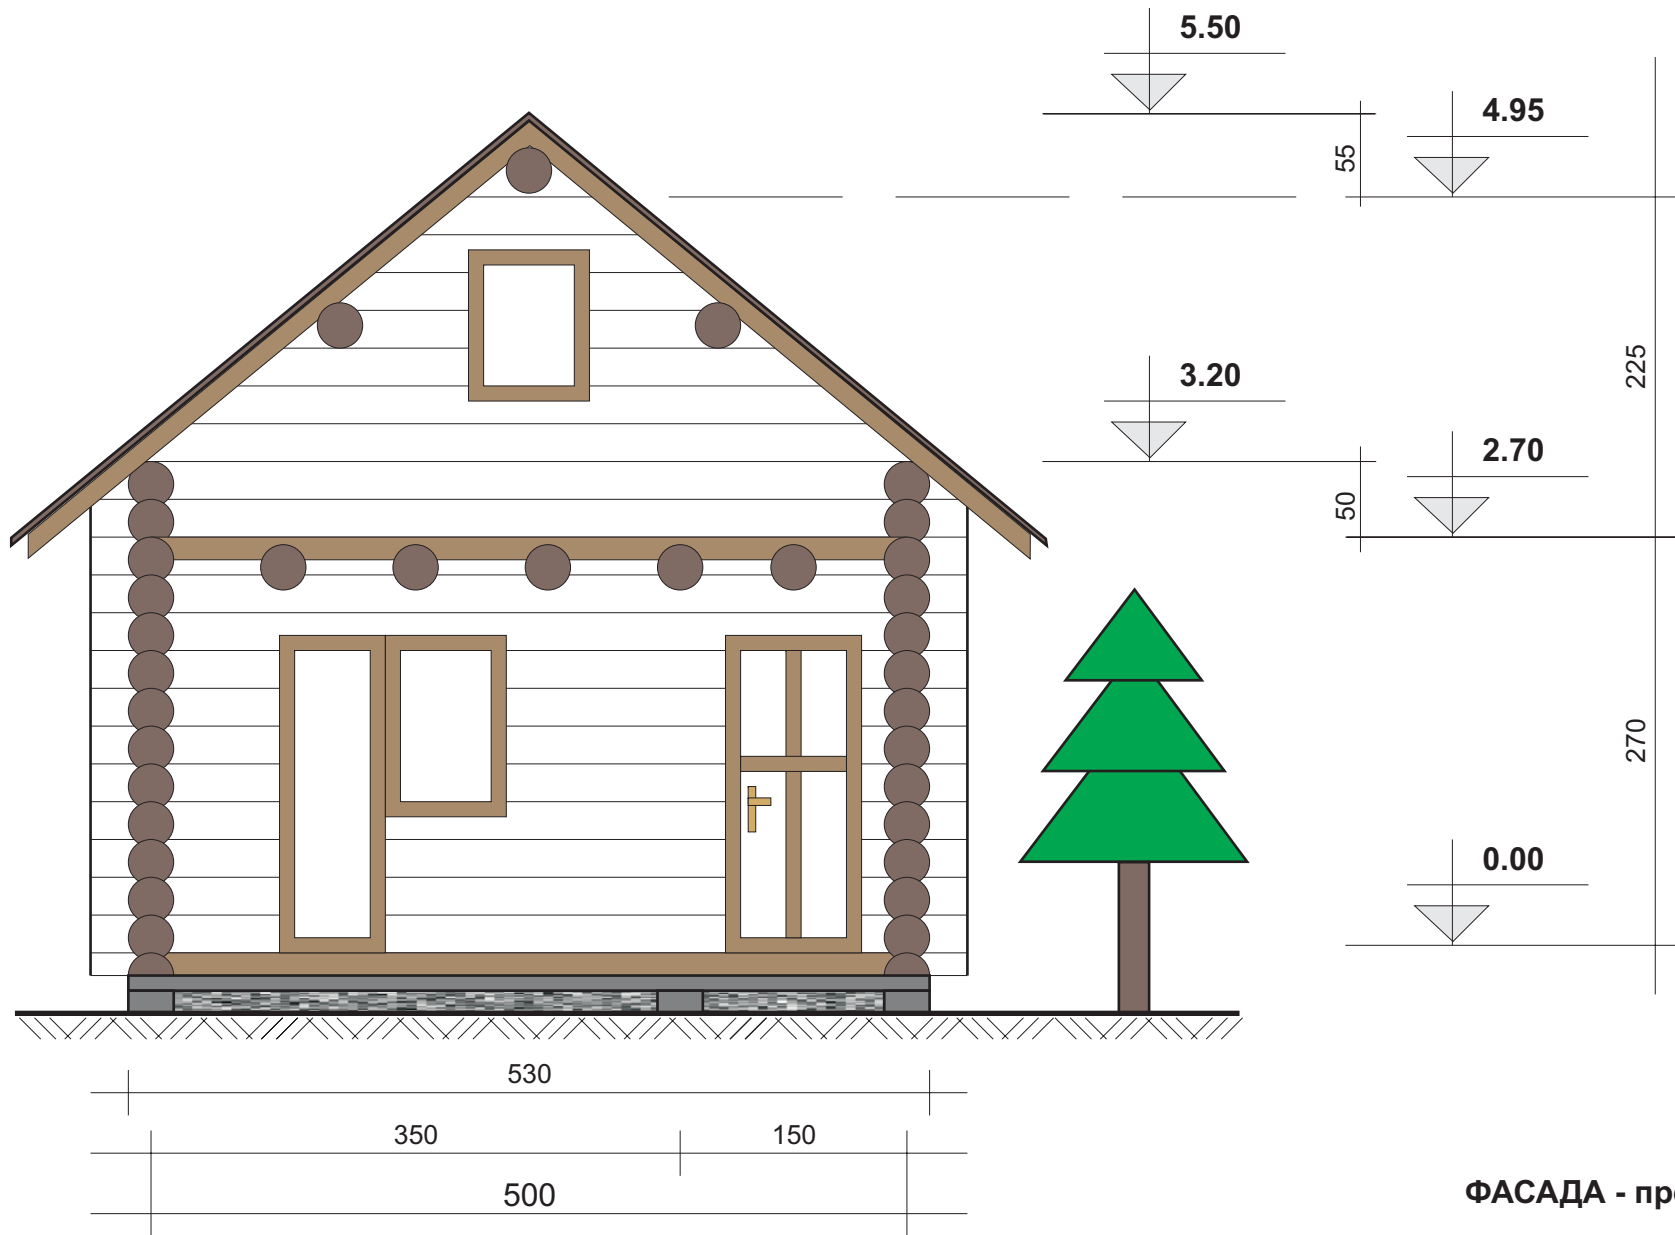


ФАСАДА - предња стр.

Брвнара
НЕДА СГ-14

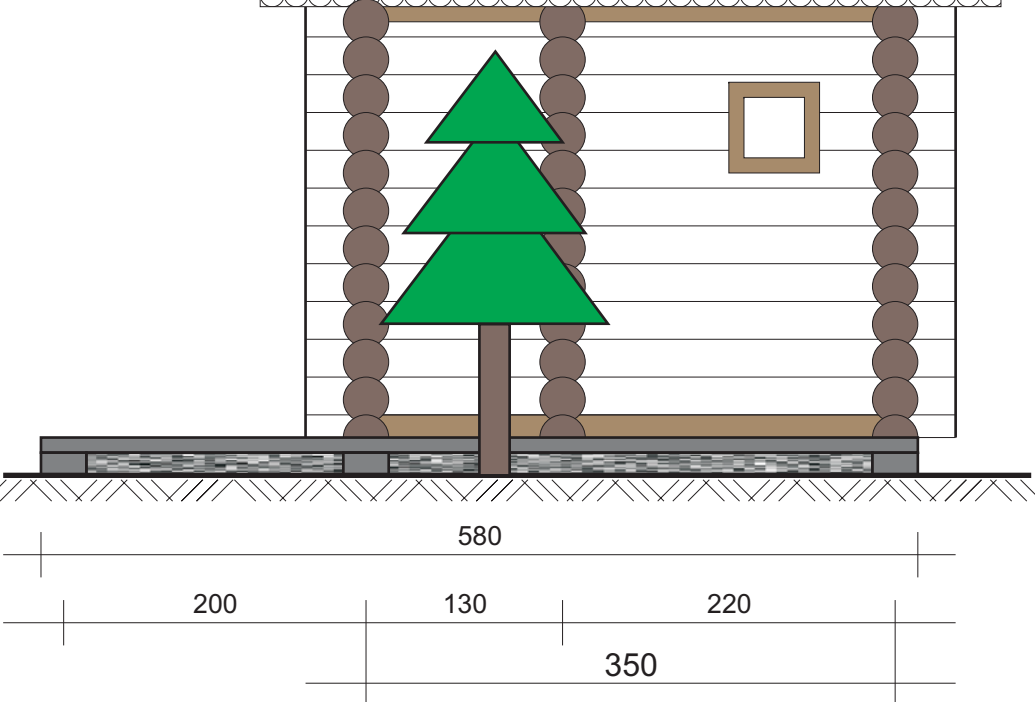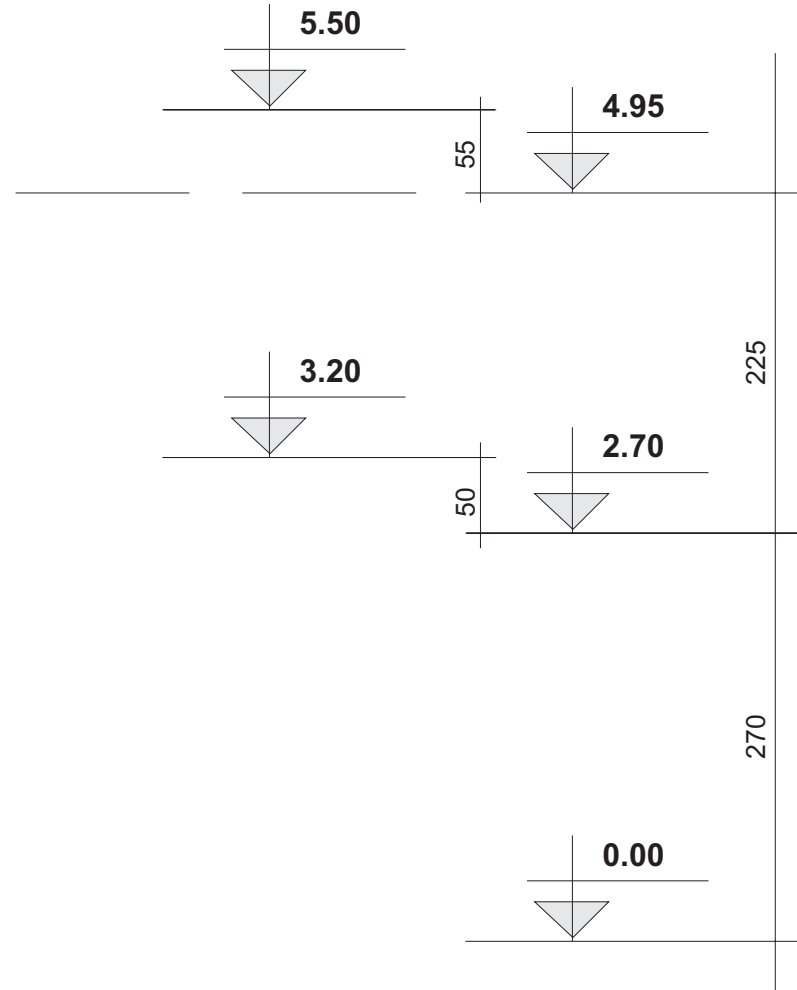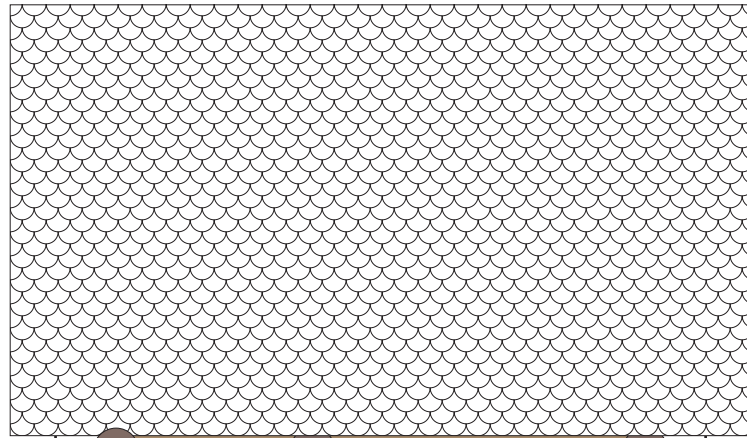


ФАСАДА - десна стр.

Брвнара
НЕДА СГ-14

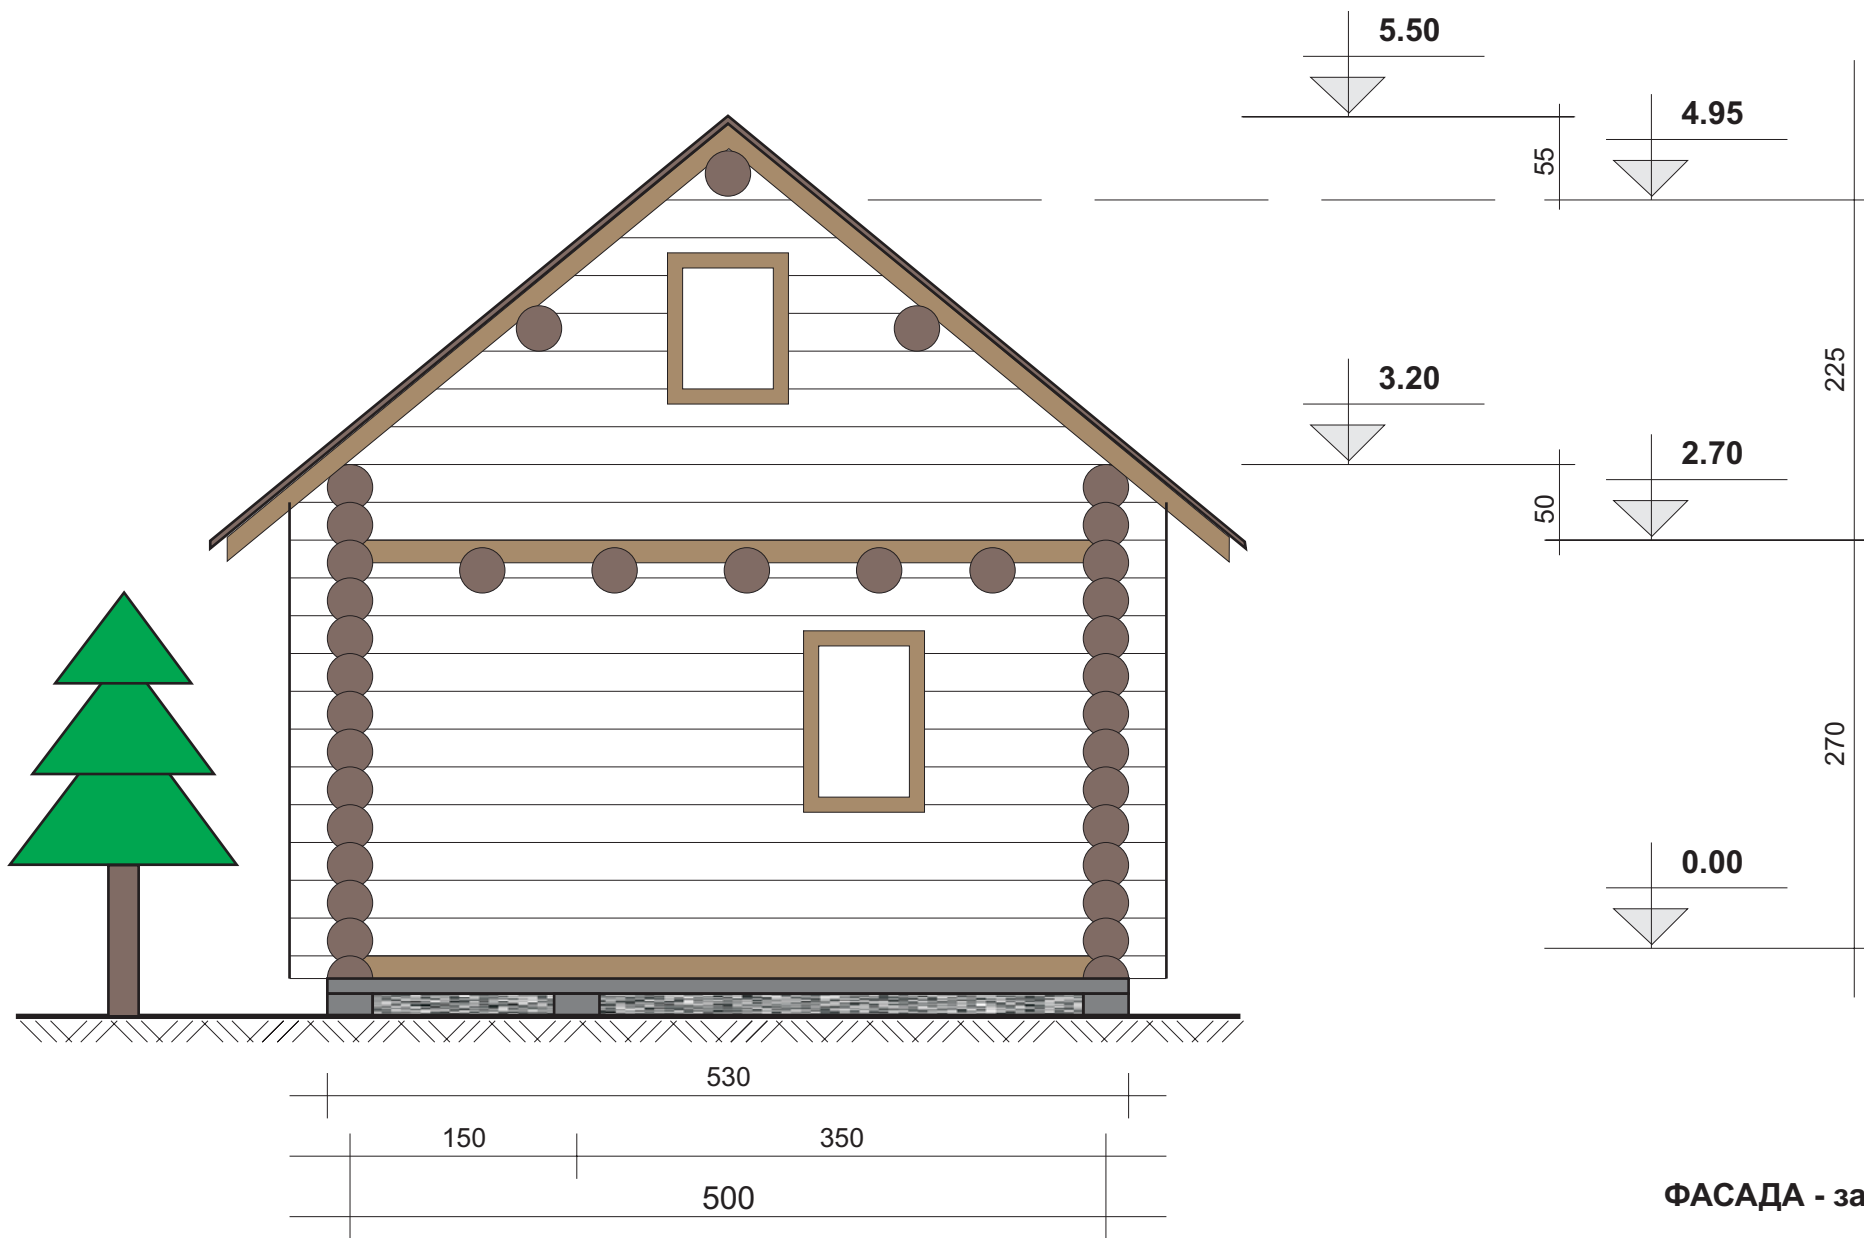

ФАСАДА - задња стр.

Брвнара
НЕДА СГ-14

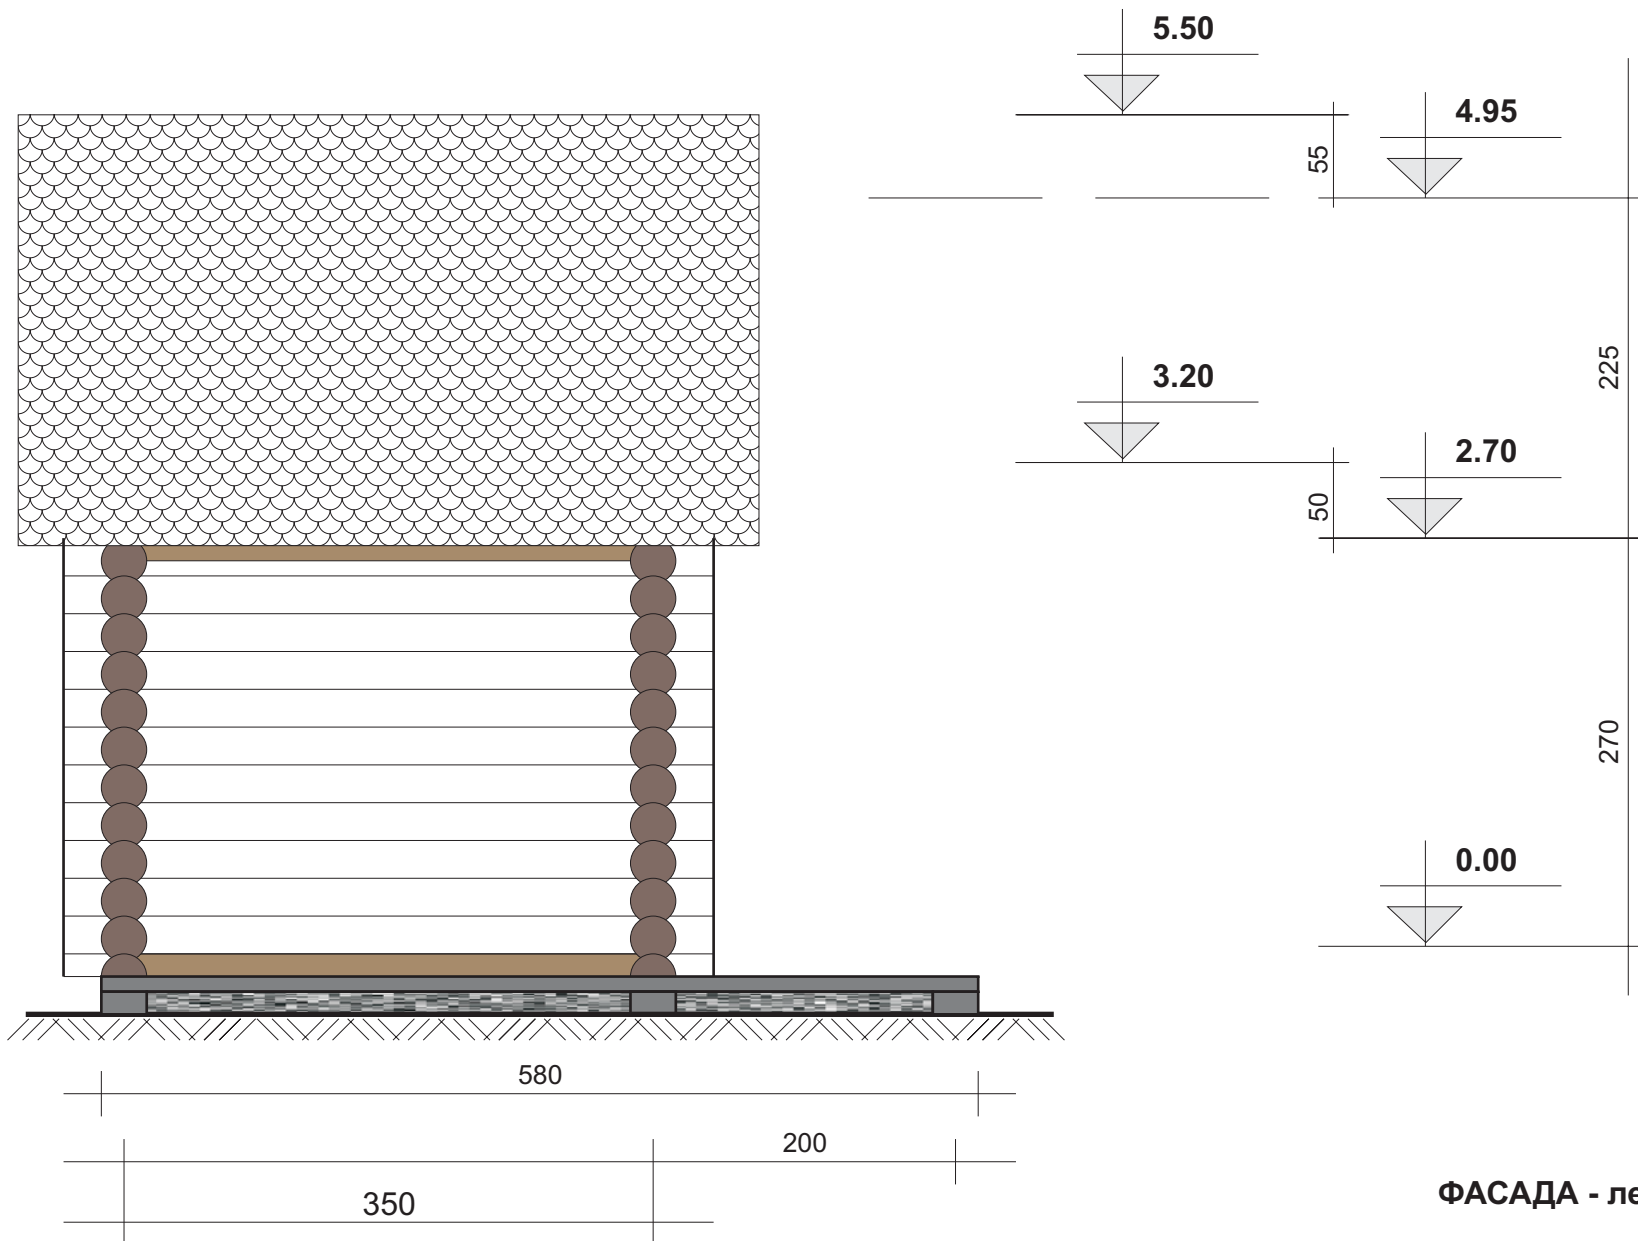

ФАСАДА - лева стр.