



Брвнара
НЕДА СГ-34

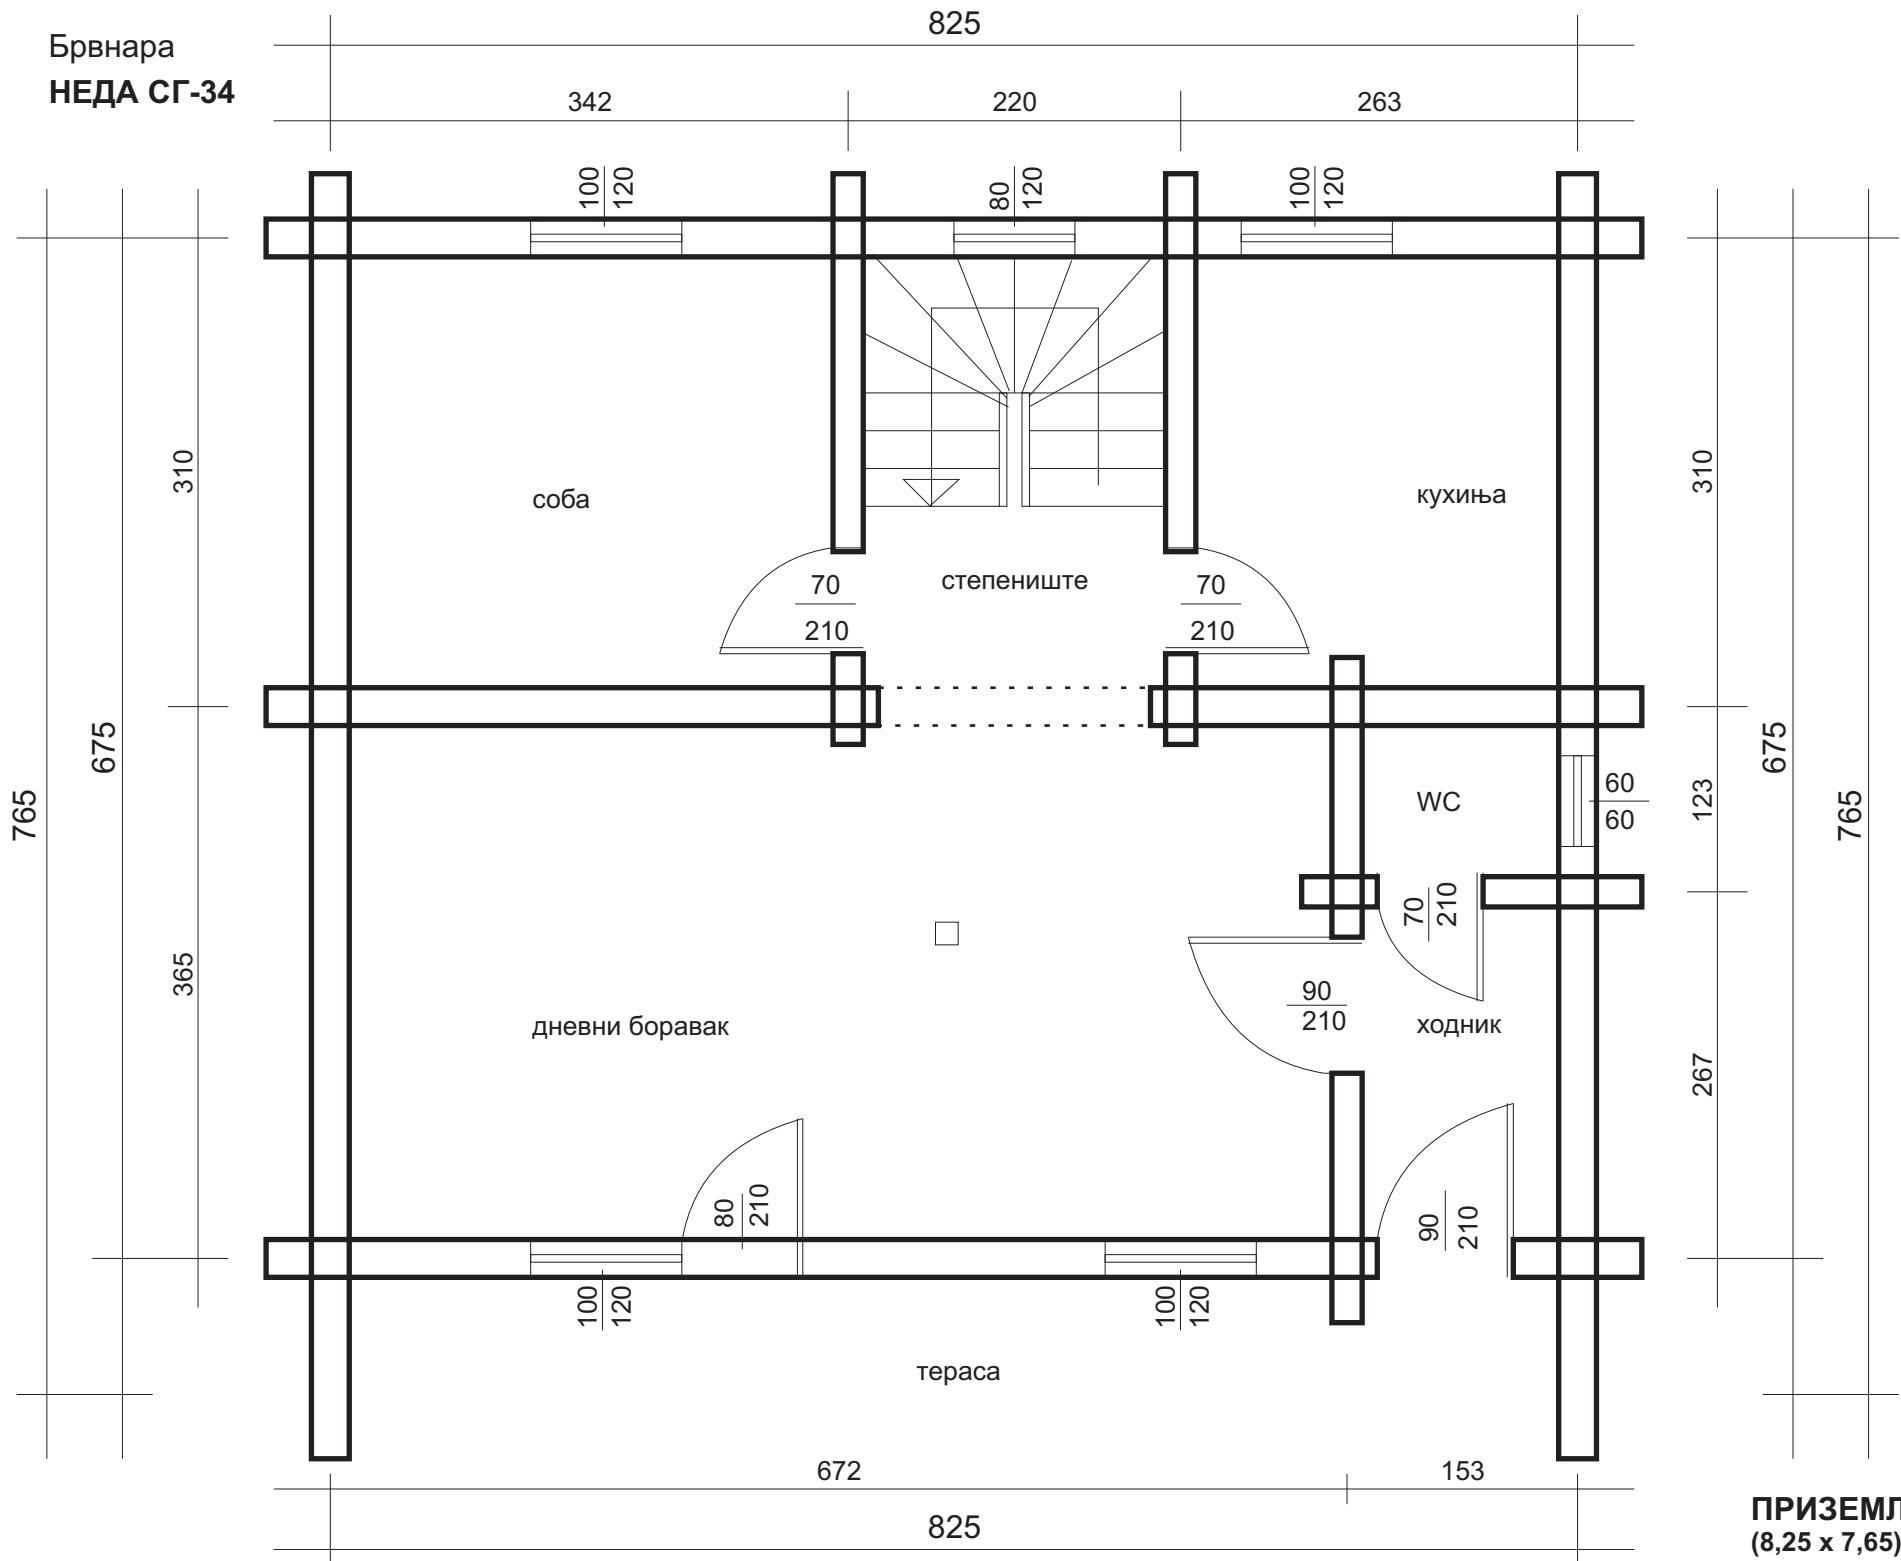


ПРИЗЕМЉЕ
(8,25 x 7,65) = 63,11 м2

Брвнара
НЕДА СГ-34

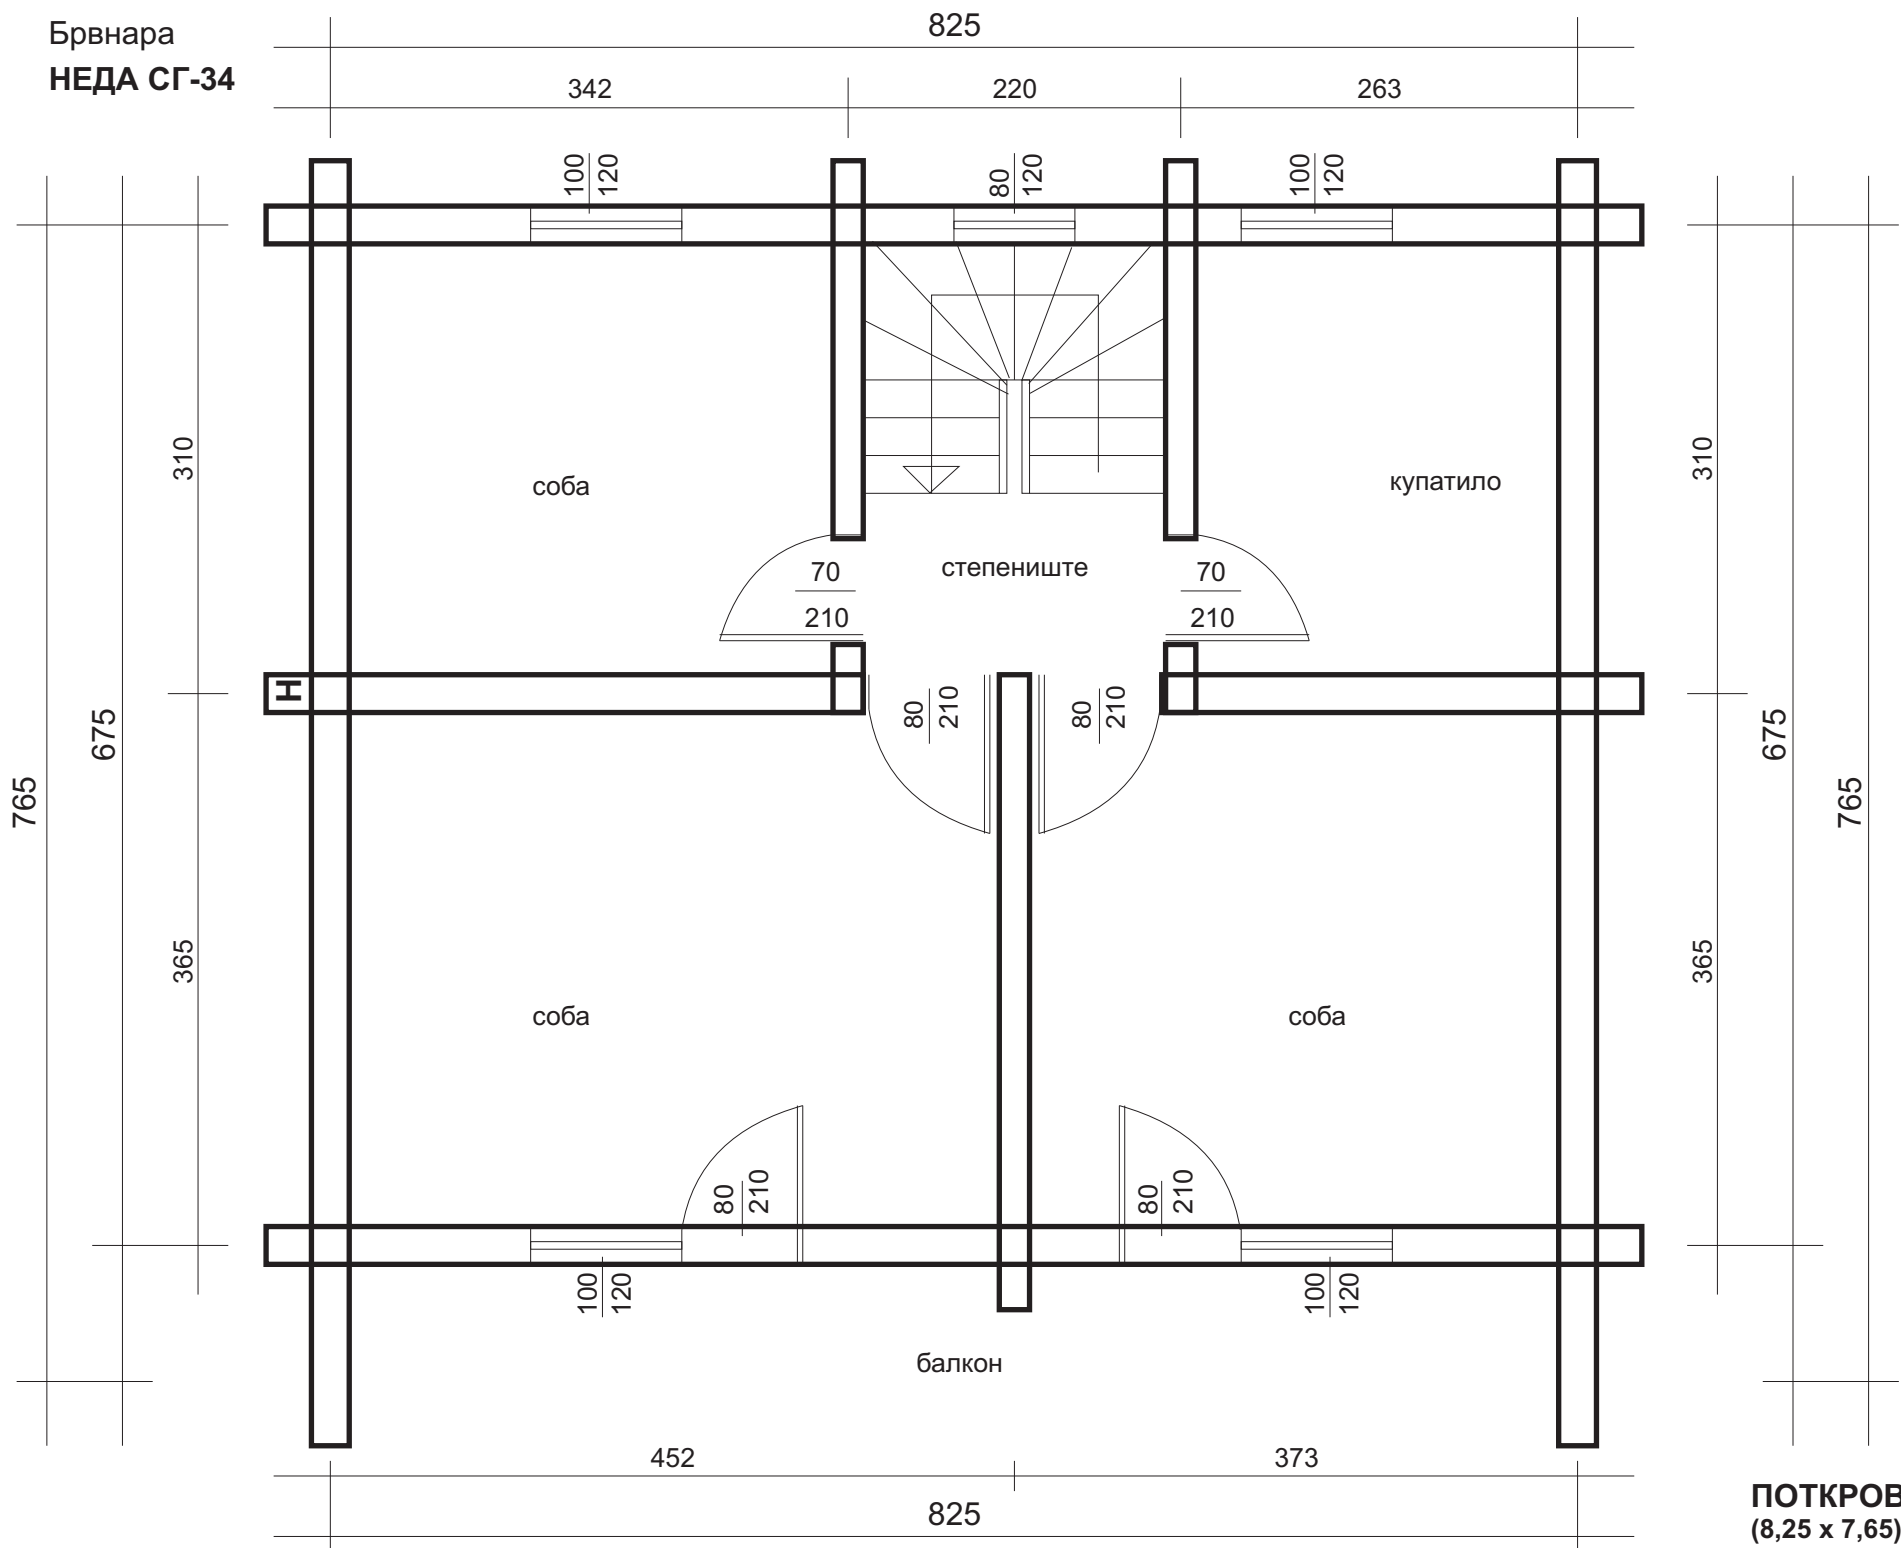



ПОТКРОВЪЕ
(8,25 x 7,65) = 63,11 м2

Брвнара
НЕДА СГ-34

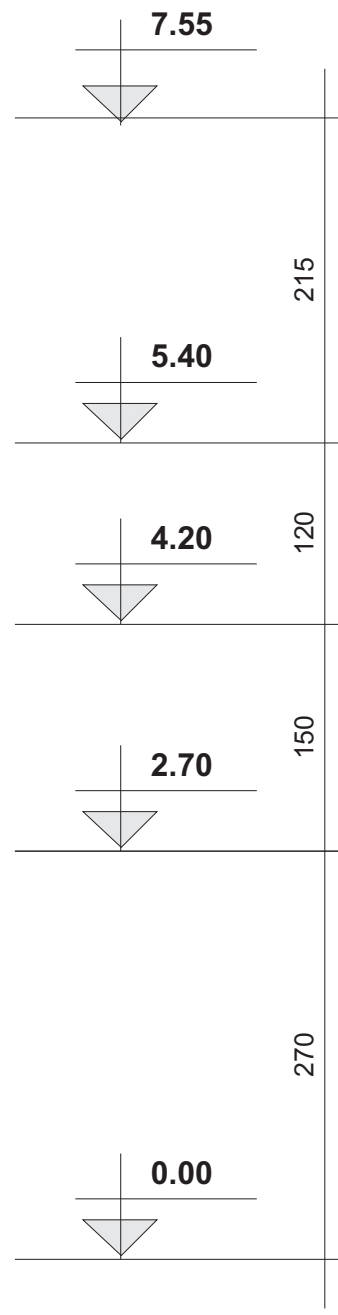

ФАСАДА - предња стр.

Брвнара
НЕДА СГ-34

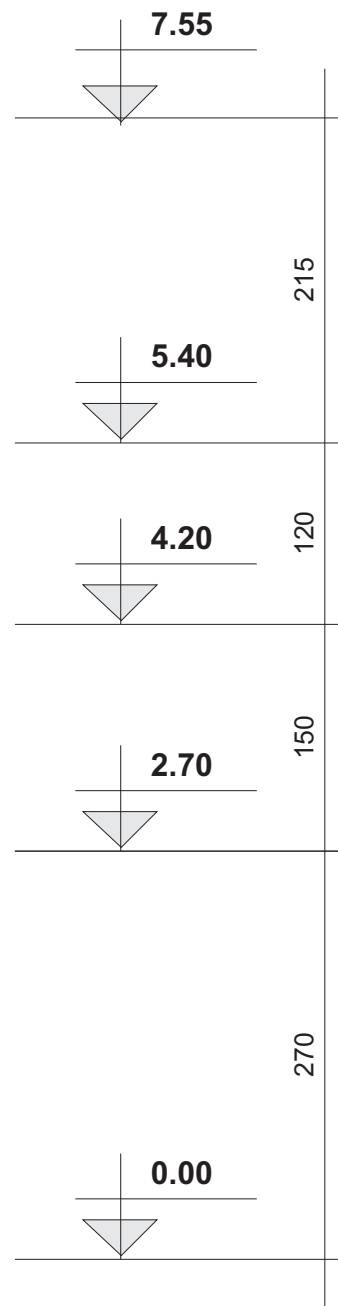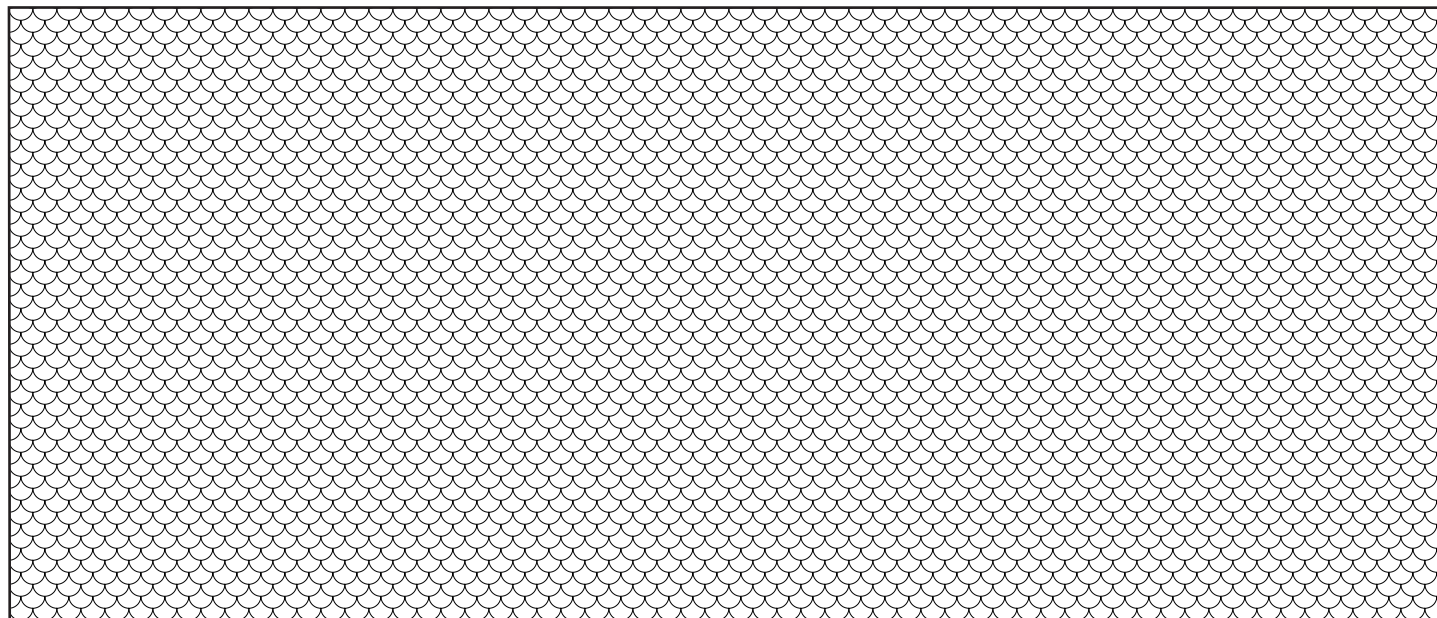


215

120



150

270

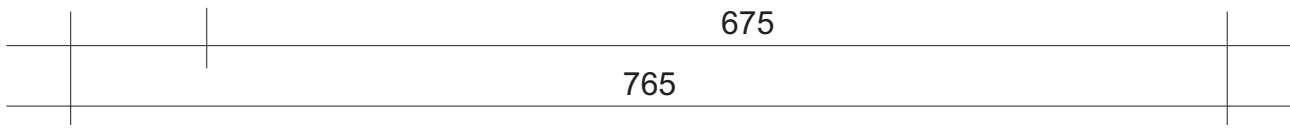




ФАСАДА - десна стр.

Брвнара
НЕДА СГ-34

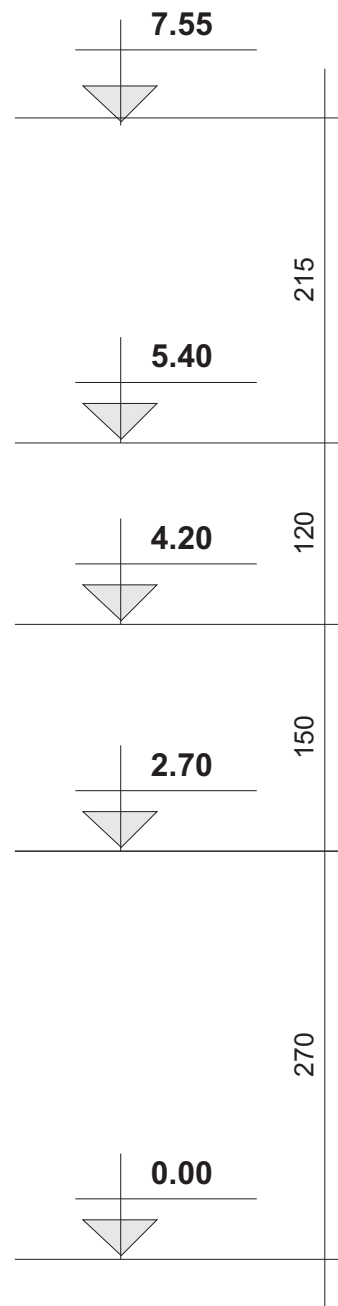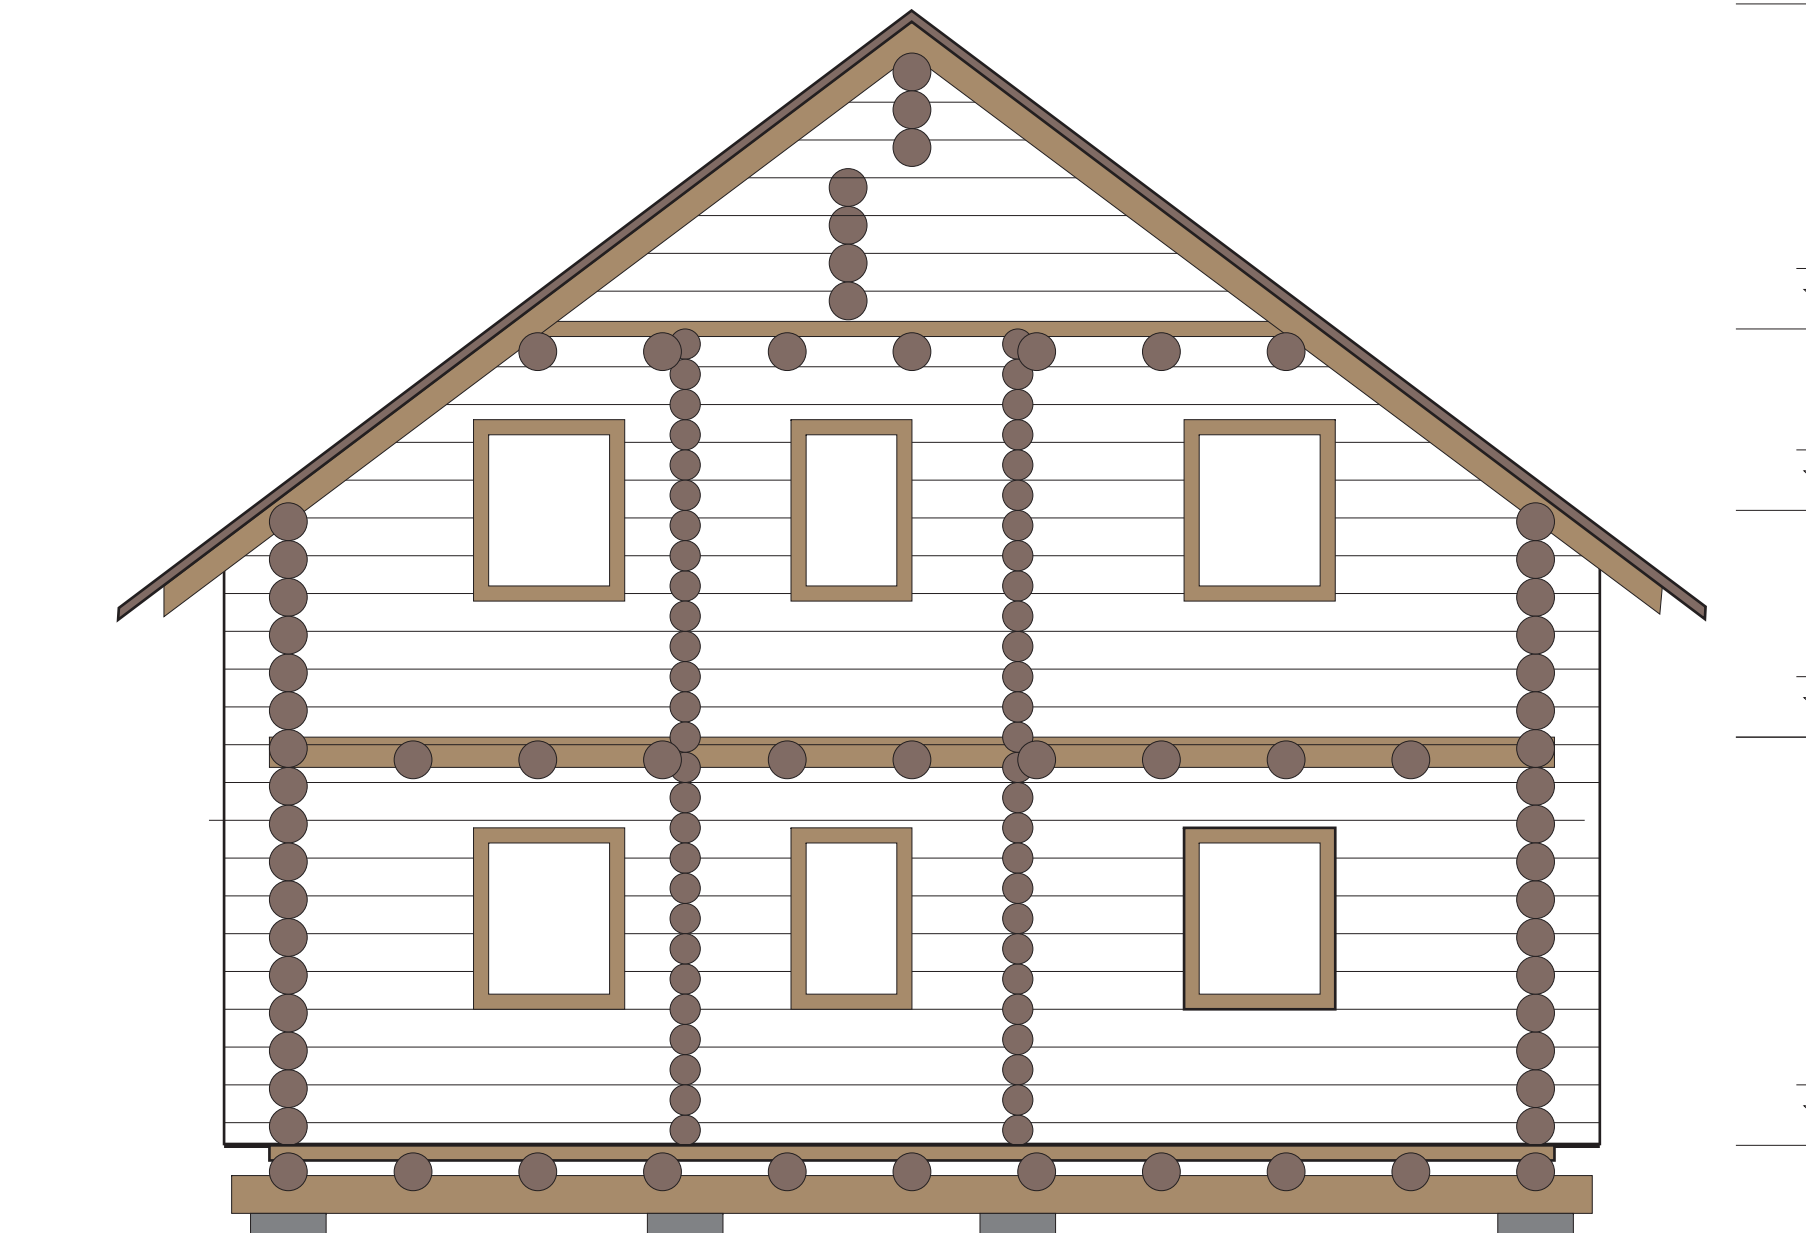

ФАСАДА - задња стр.

Брвнара
НЕДА СГ-34

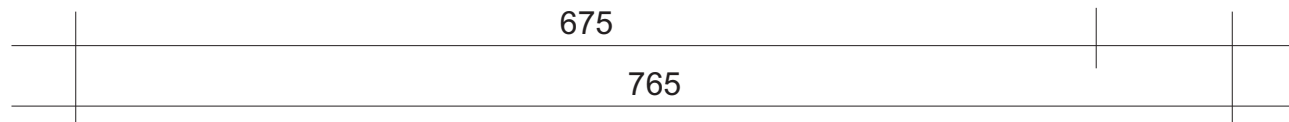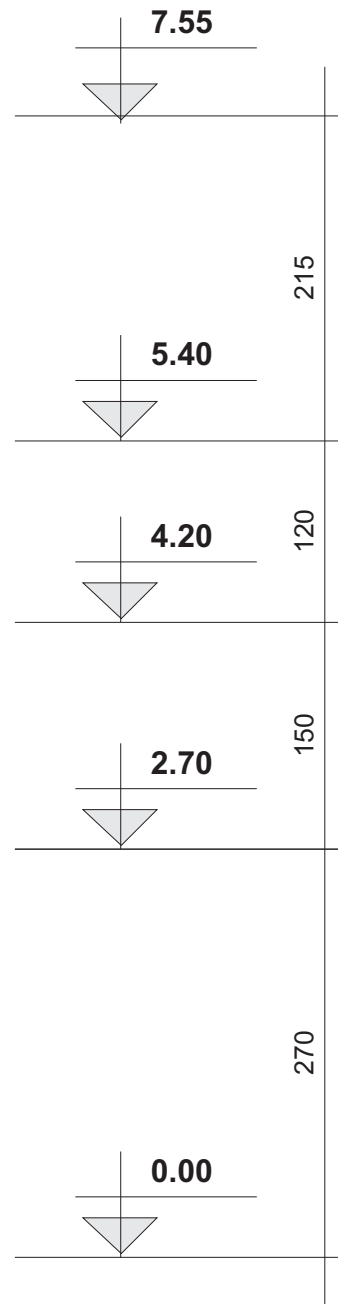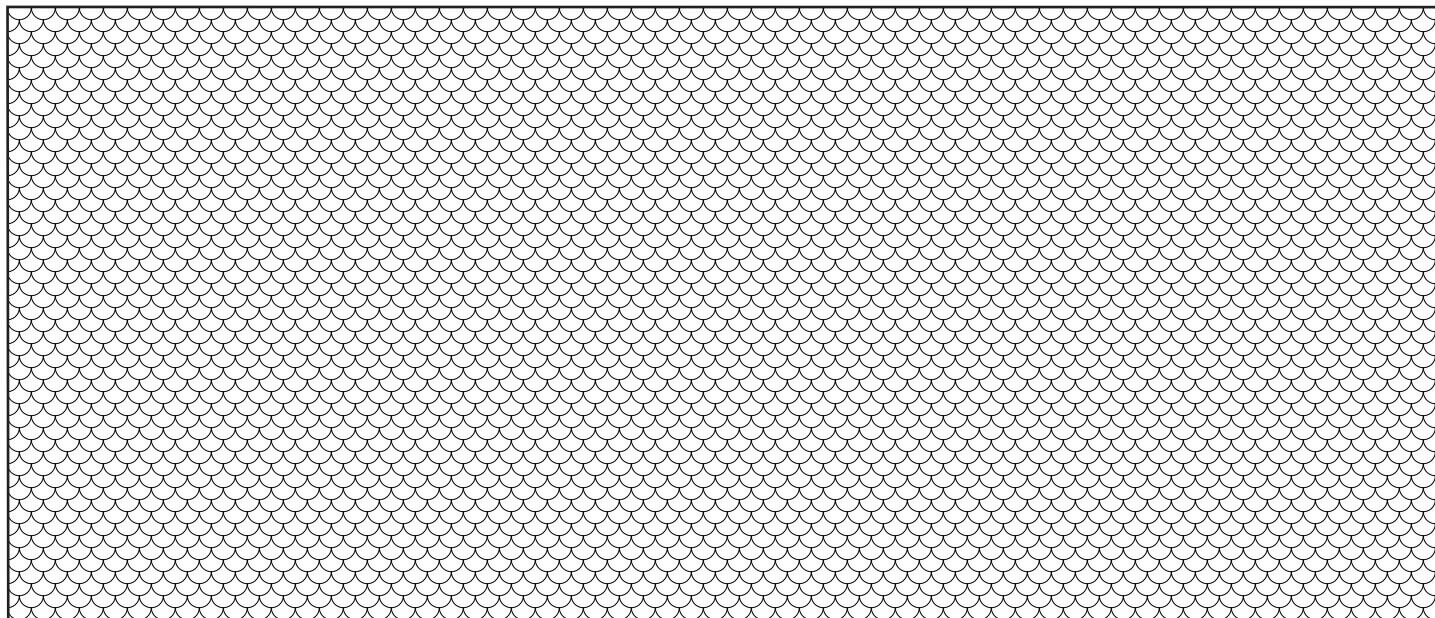

ФАСАДА - лева стр.